


第1(春日)・第2(祇園)・第3(橘)会議室配置図

総合福祉センター

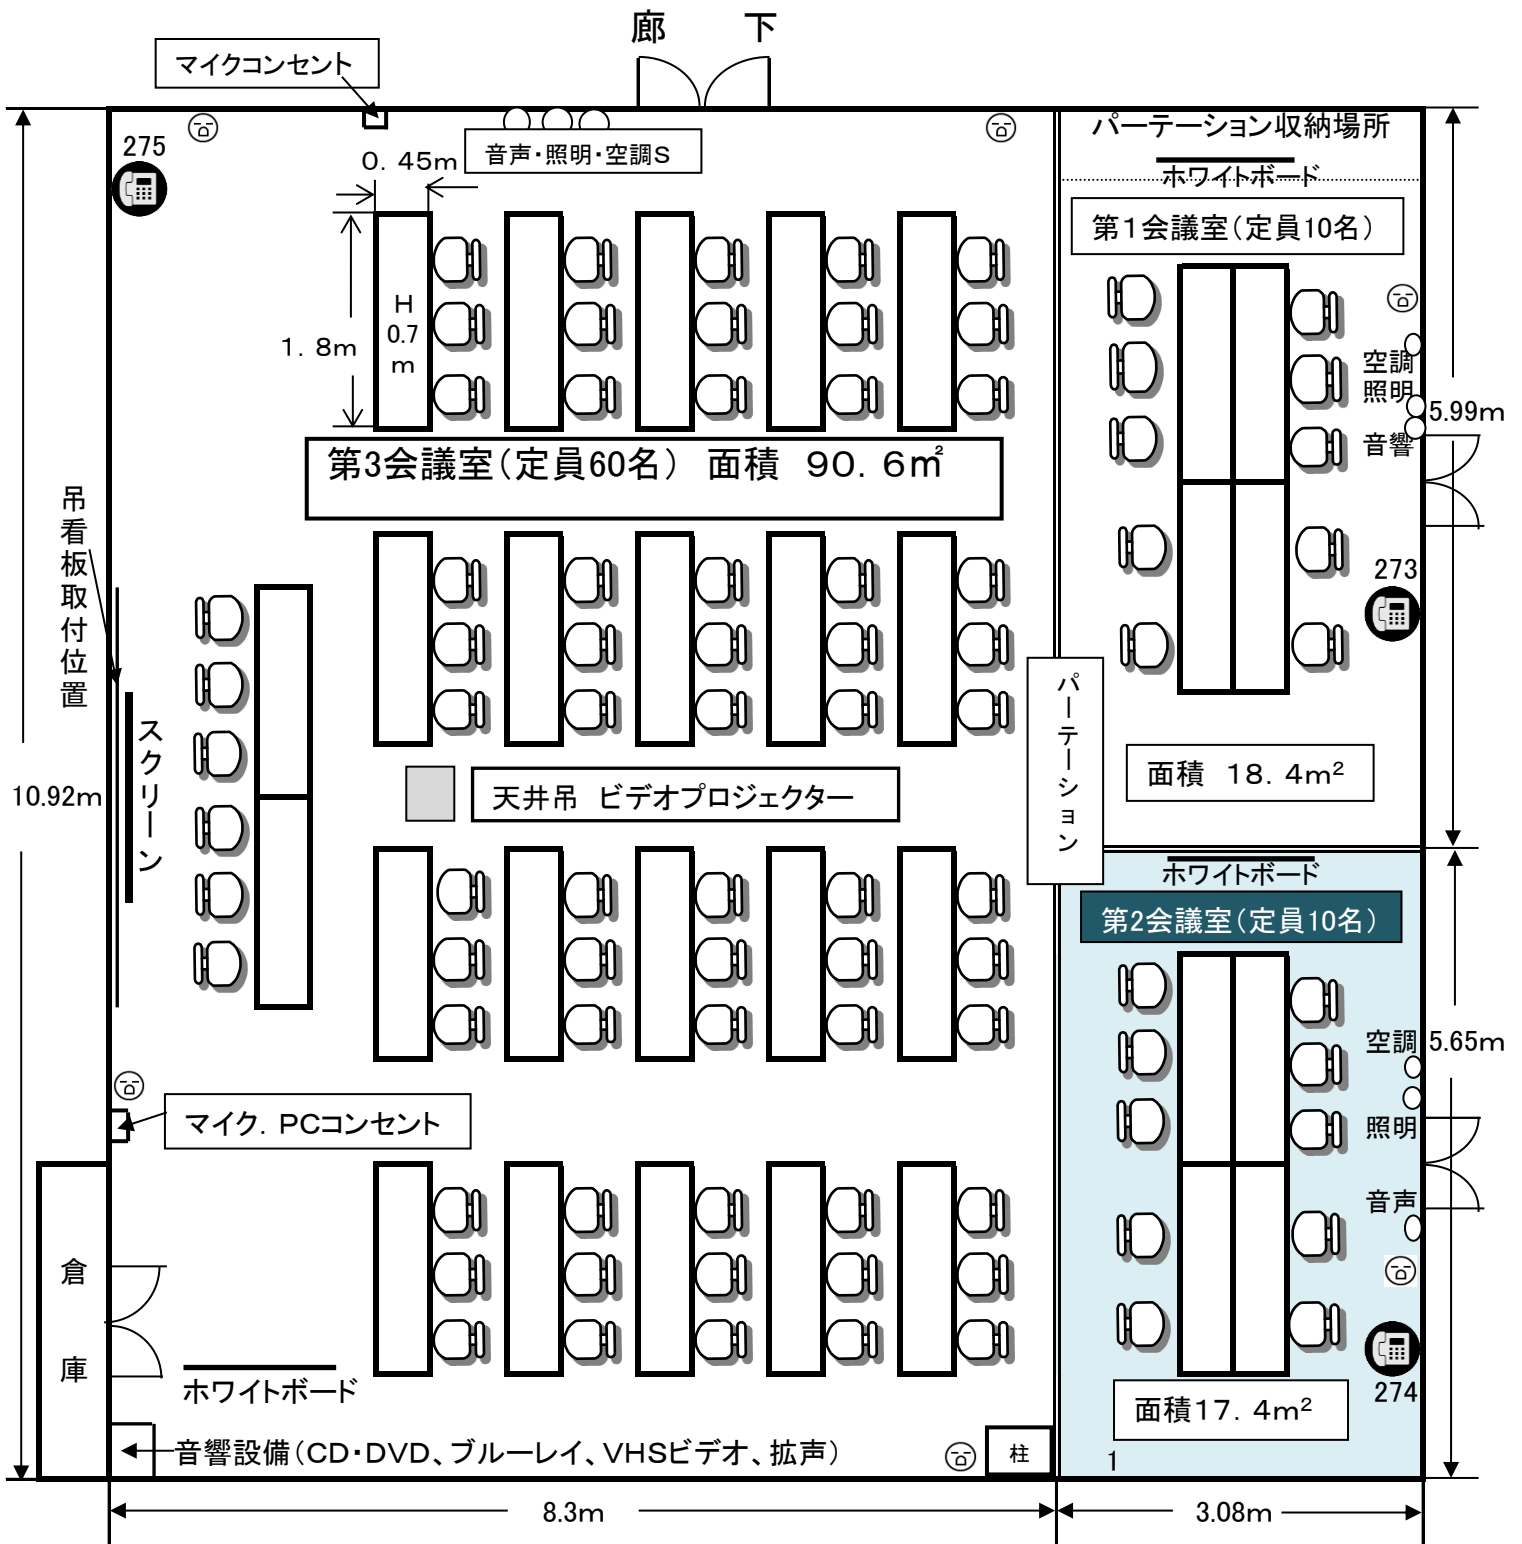

* ◎ コンセント (変換ケーブルが必要となり、別途設備料がかかります。)

* ホワイトボード W1.8×H0.9m

* 第1. 第2会議室を区分けしているパーティションを外して1室(20名)として利用することができます。
第1. 第2. 第3会議室を区分けしているパーティションを外して1室(80名)として利用することができます。