


大会議室(武蔵)配置図 定員180名 (面積 294.6m²)

総合福祉センター

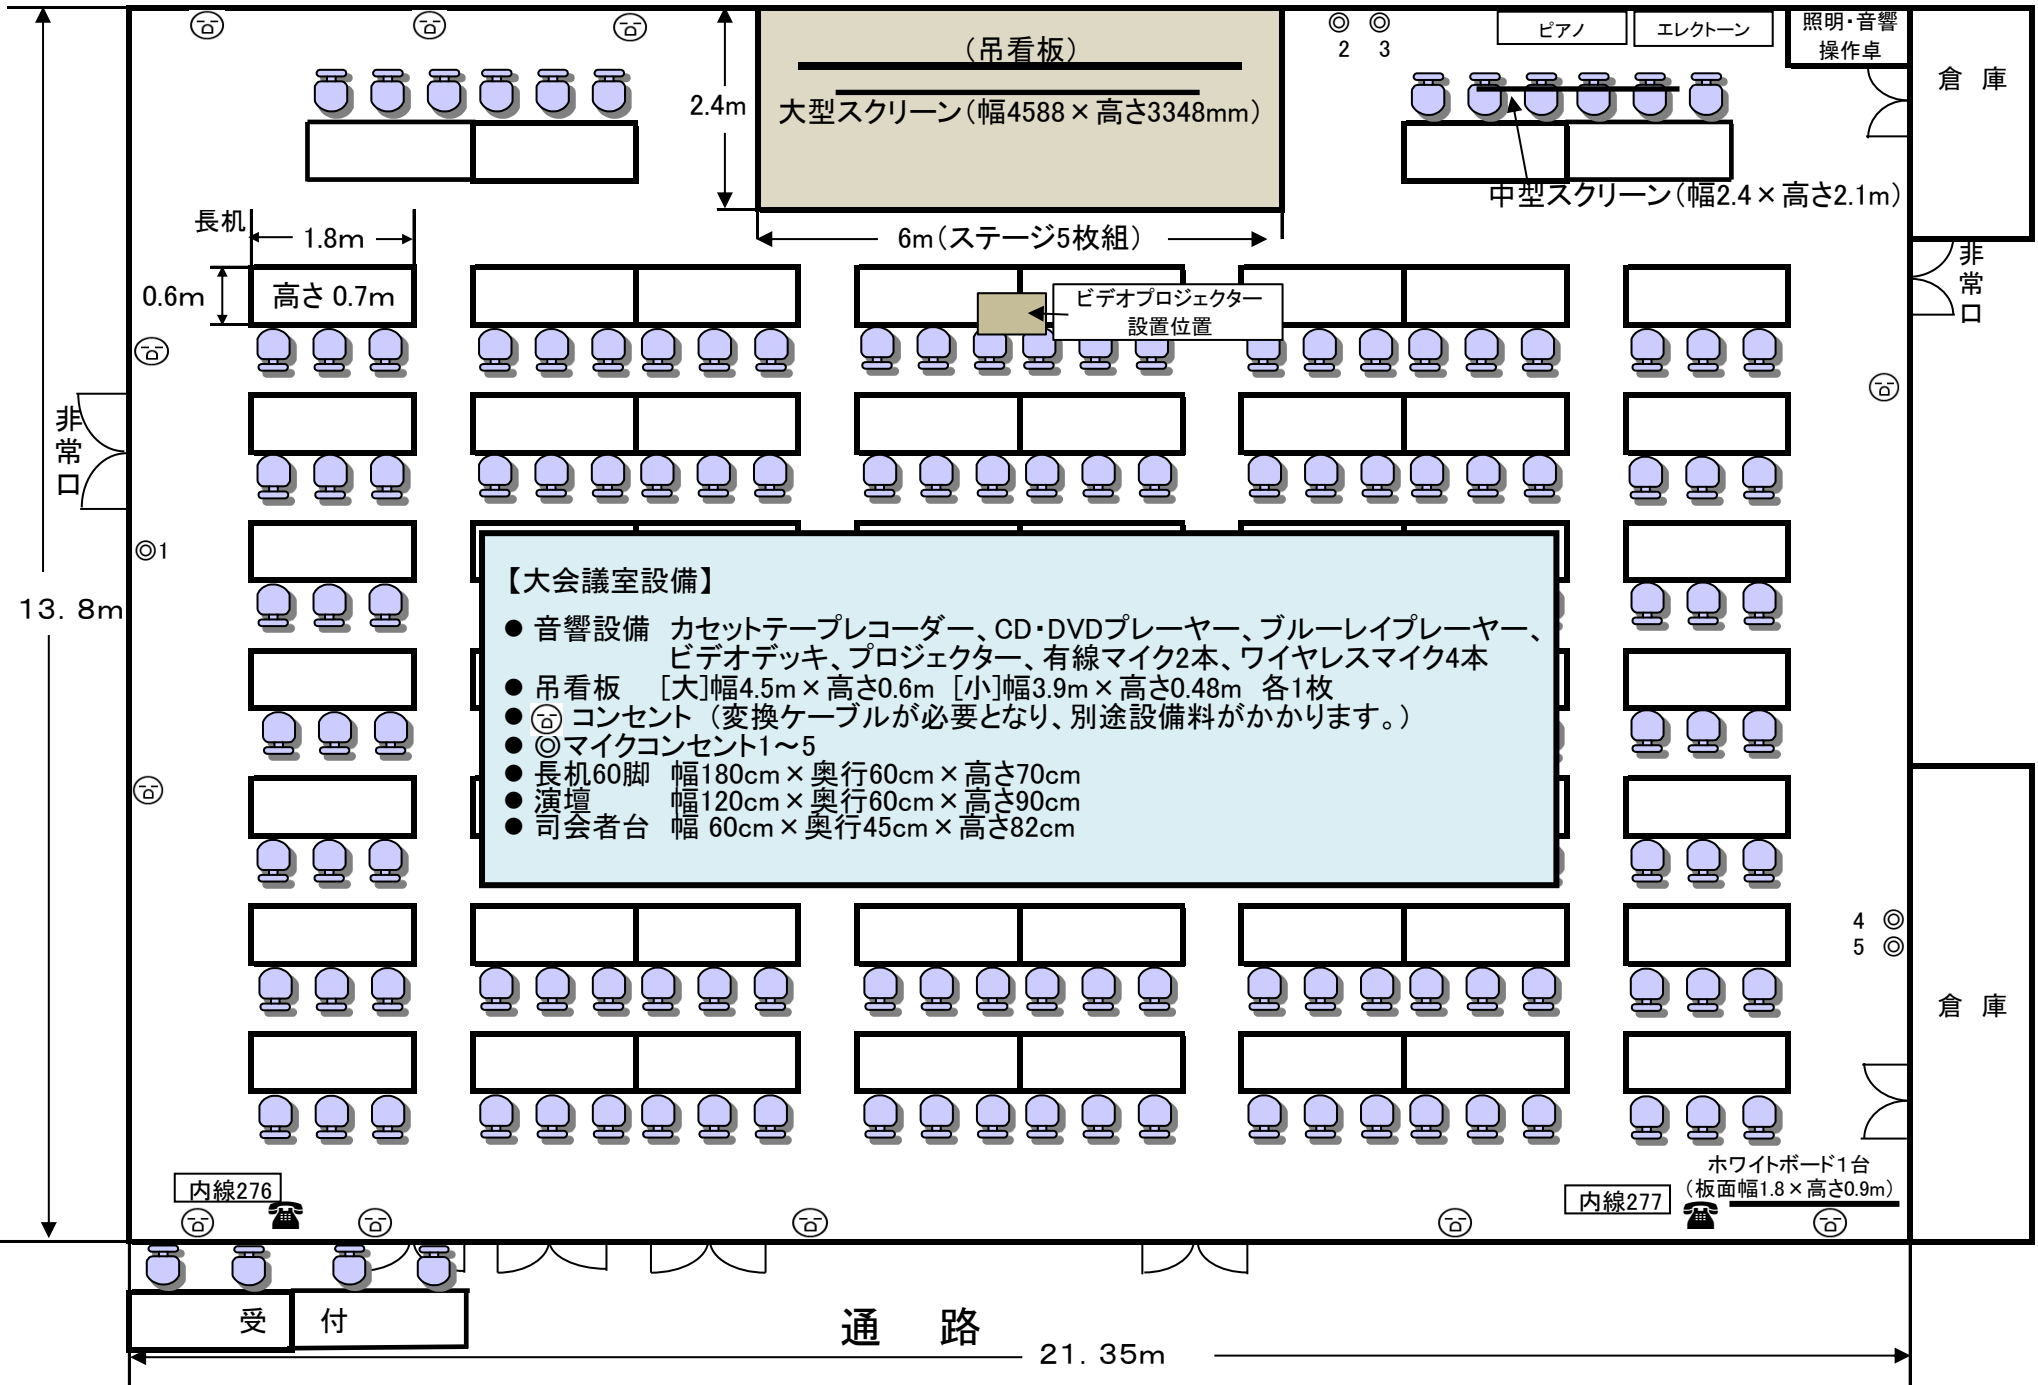

【大会議室設備】

- 音響設備 カセットテープレコーダー、CD・DVDプレーヤー、ブルーレイプレーヤー、ビデオデッキ、プロジェクター、有線マイク2本、ワイヤレスマイク4本
- 吊看板 [大]幅4.5m×高さ0.6m [小]幅3.9m×高さ0.48m 各1枚
- ◎コンセント(変換ケーブルが必要となり、別途設備料がかかります。)
- ○マイクコンセント1~5
- 長机60脚 幅180cm×奥行60cm×高さ70cm
- 演壇 幅120cm×奥行60cm×高さ90cm
- 司会者台 幅60cm×奥行45cm×高さ82cm

ビデオプロジェクター設置位置

内線276

内線277

ホワイトボード1台
(板面幅1.8×高さ0.9m)

通路

21.35m

13.8m

2.4m

6m(ステージ5枚組)

長机 1.8m

高さ0.7m

0.6m

4 ◎
5 ◎

倉庫

非常口

倉庫