


# 大会議室(武蔵)配置図 定員180名 (面積 294.6m<sup>2</sup>)

総合福祉センター

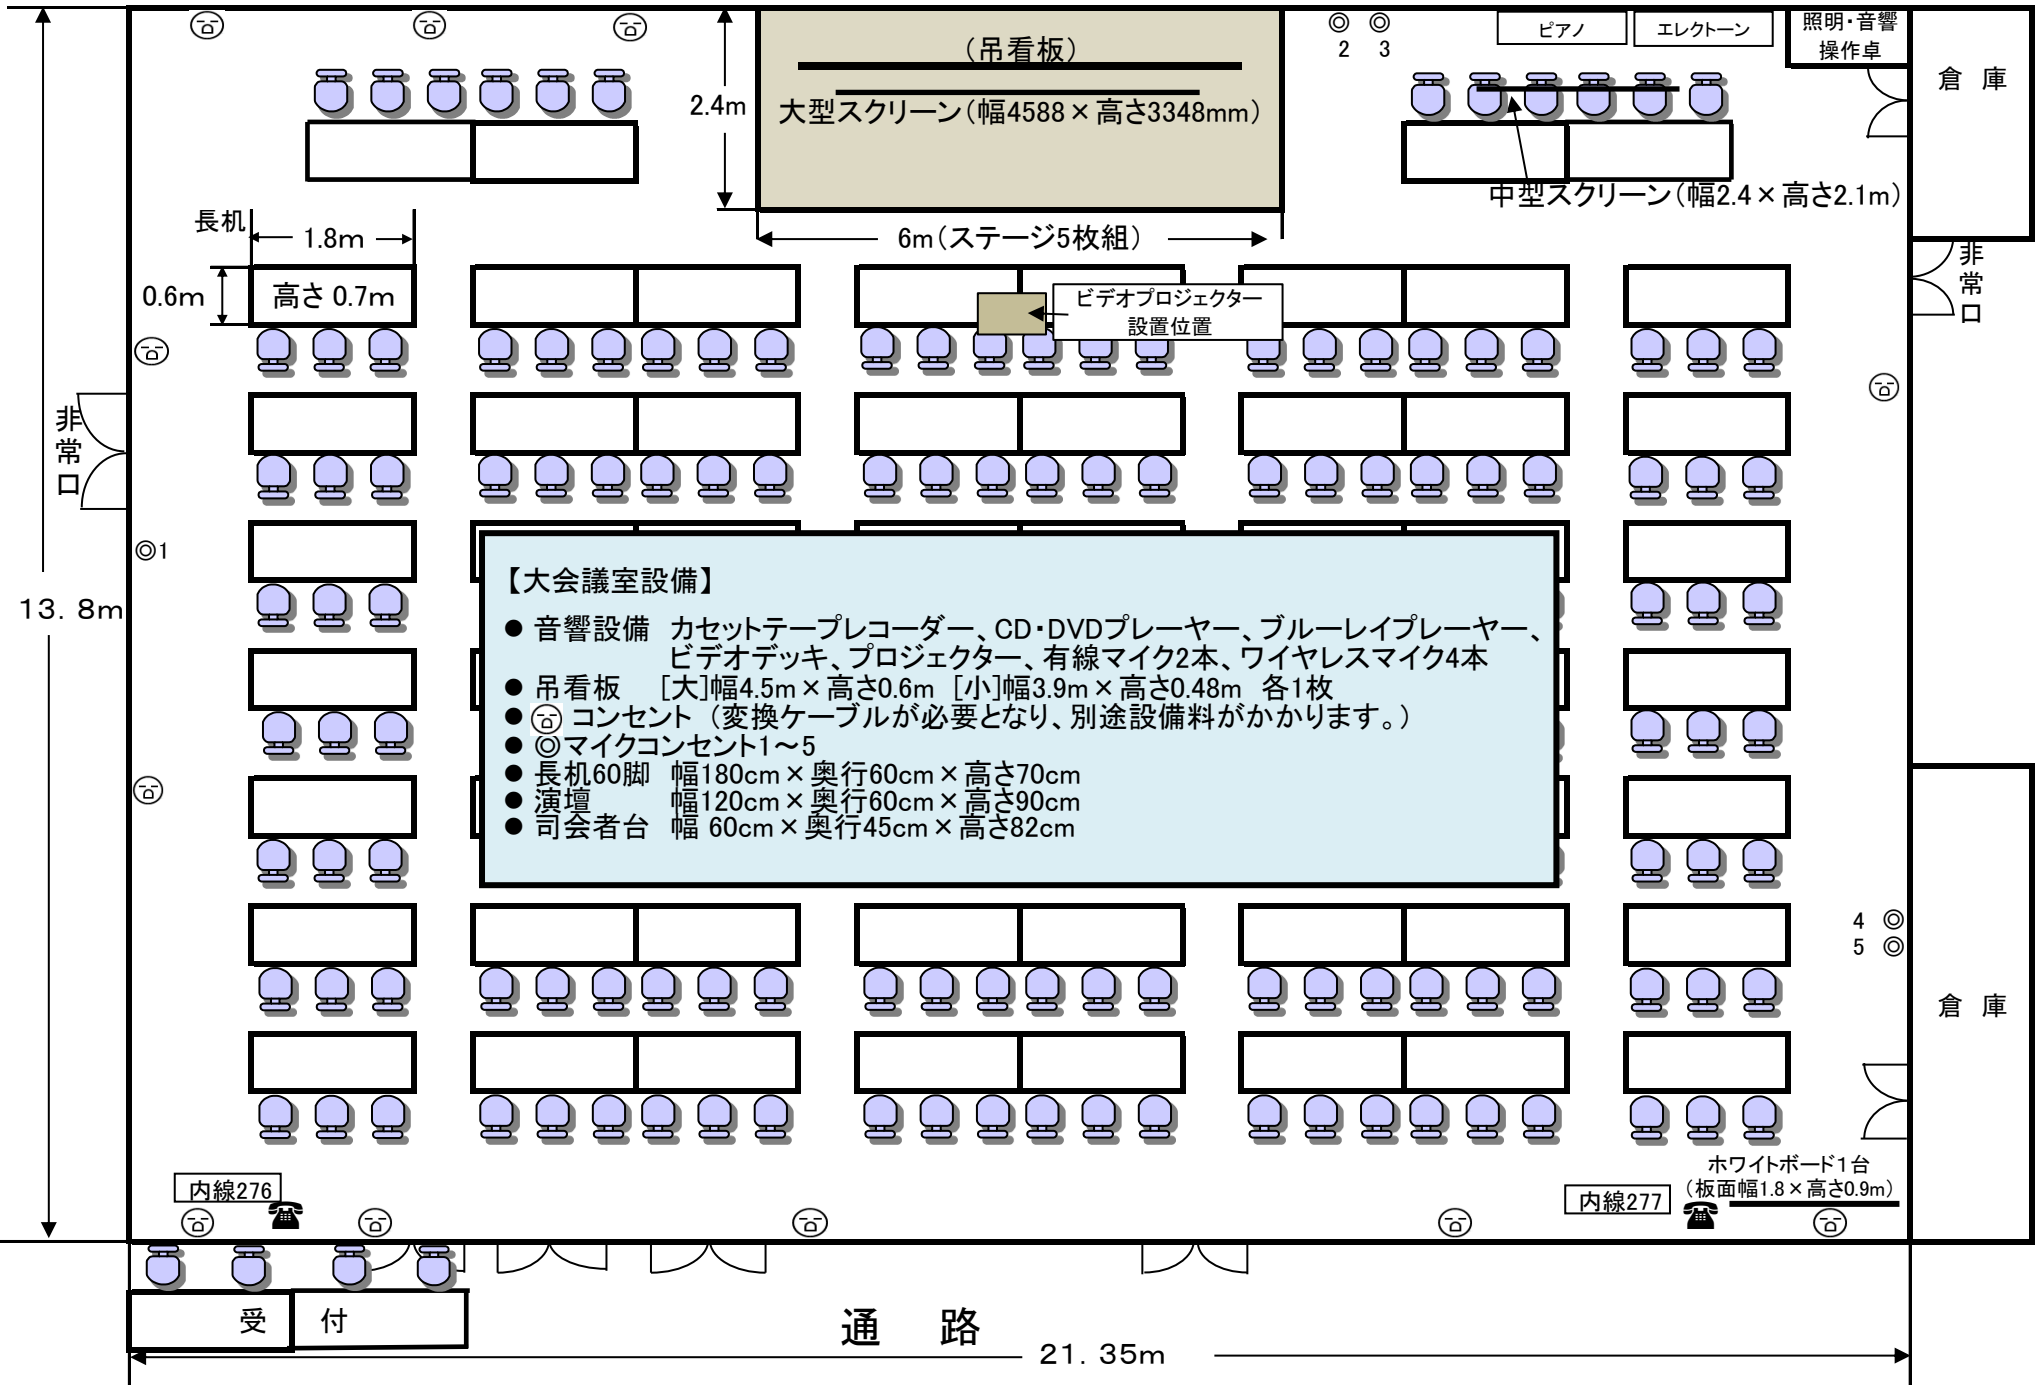

- 【大会議室設備】**
- 音響設備 カセットテープレコーダー、CD・DVDプレーヤー、ブルーレイプレーヤー、ビデオデッキ、プロジェクター、有線マイク2本、ワイヤレスマイク4本
  - 吊看板 [大]幅4.5m×高さ0.6m [小]幅3.9m×高さ0.48m 各1枚
  - ◎コンセント(変換ケーブルが必要となり、別途設備料がかかります。)
  - ○マイクコンセント1~5
  - 長机60脚 幅180cm×奥行60cm×高さ70cm
  - 演壇 幅120cm×奥行60cm×高さ90cm
  - 司会者台 幅60cm×奥行45cm×高さ82cm

ビデオプロジェクター設置位置

内線276

内線277

ホワイトボード1台  
(板面幅1.8×高さ0.9m)

通路

21.35m

受付

倉庫

非常口

倉庫

4 ◎  
5 ◎

非常口

13.8m

長机

1.8m

高さ0.7m

2.4m

大型スクリーン(幅4588×高さ3348mm)

6m(ステージ5枚組)

中型スクリーン(幅2.4×高さ2.1m)

ピアノ エレクトーン

照明・音響  
操作卓

◎ 2 ◎ 3

◎ 1

◎ 4 ◎ 5

◎

◎

◎

◎

◎