


和室(神地)配置図 (定員15名)

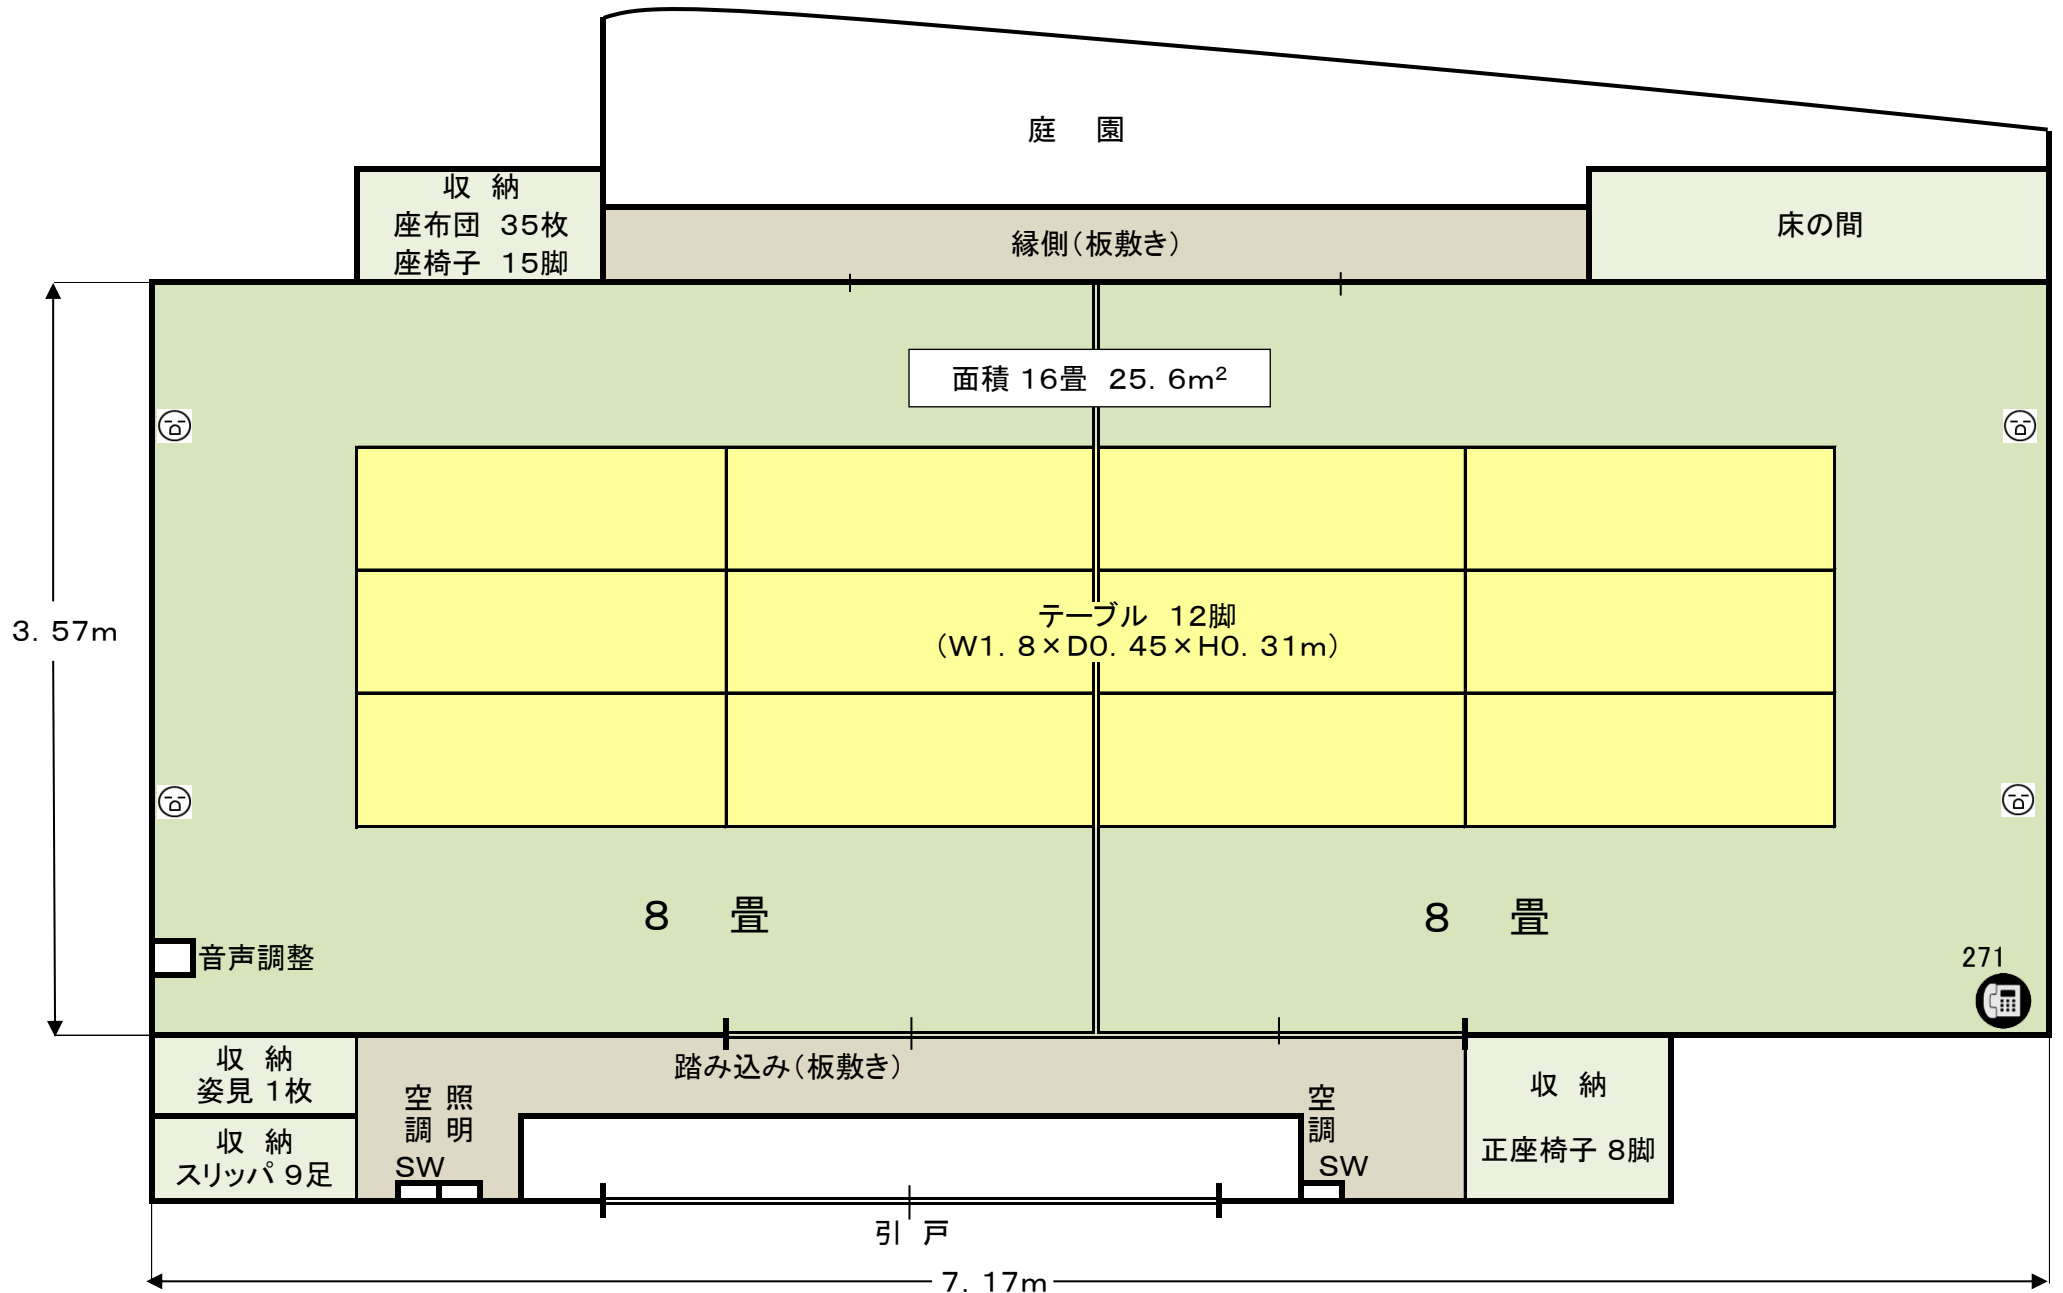

※㊦コンセント (変換ケーブルが必要となり、別途設備使用料がかかります。)