


エポックなかはら 照明回路図

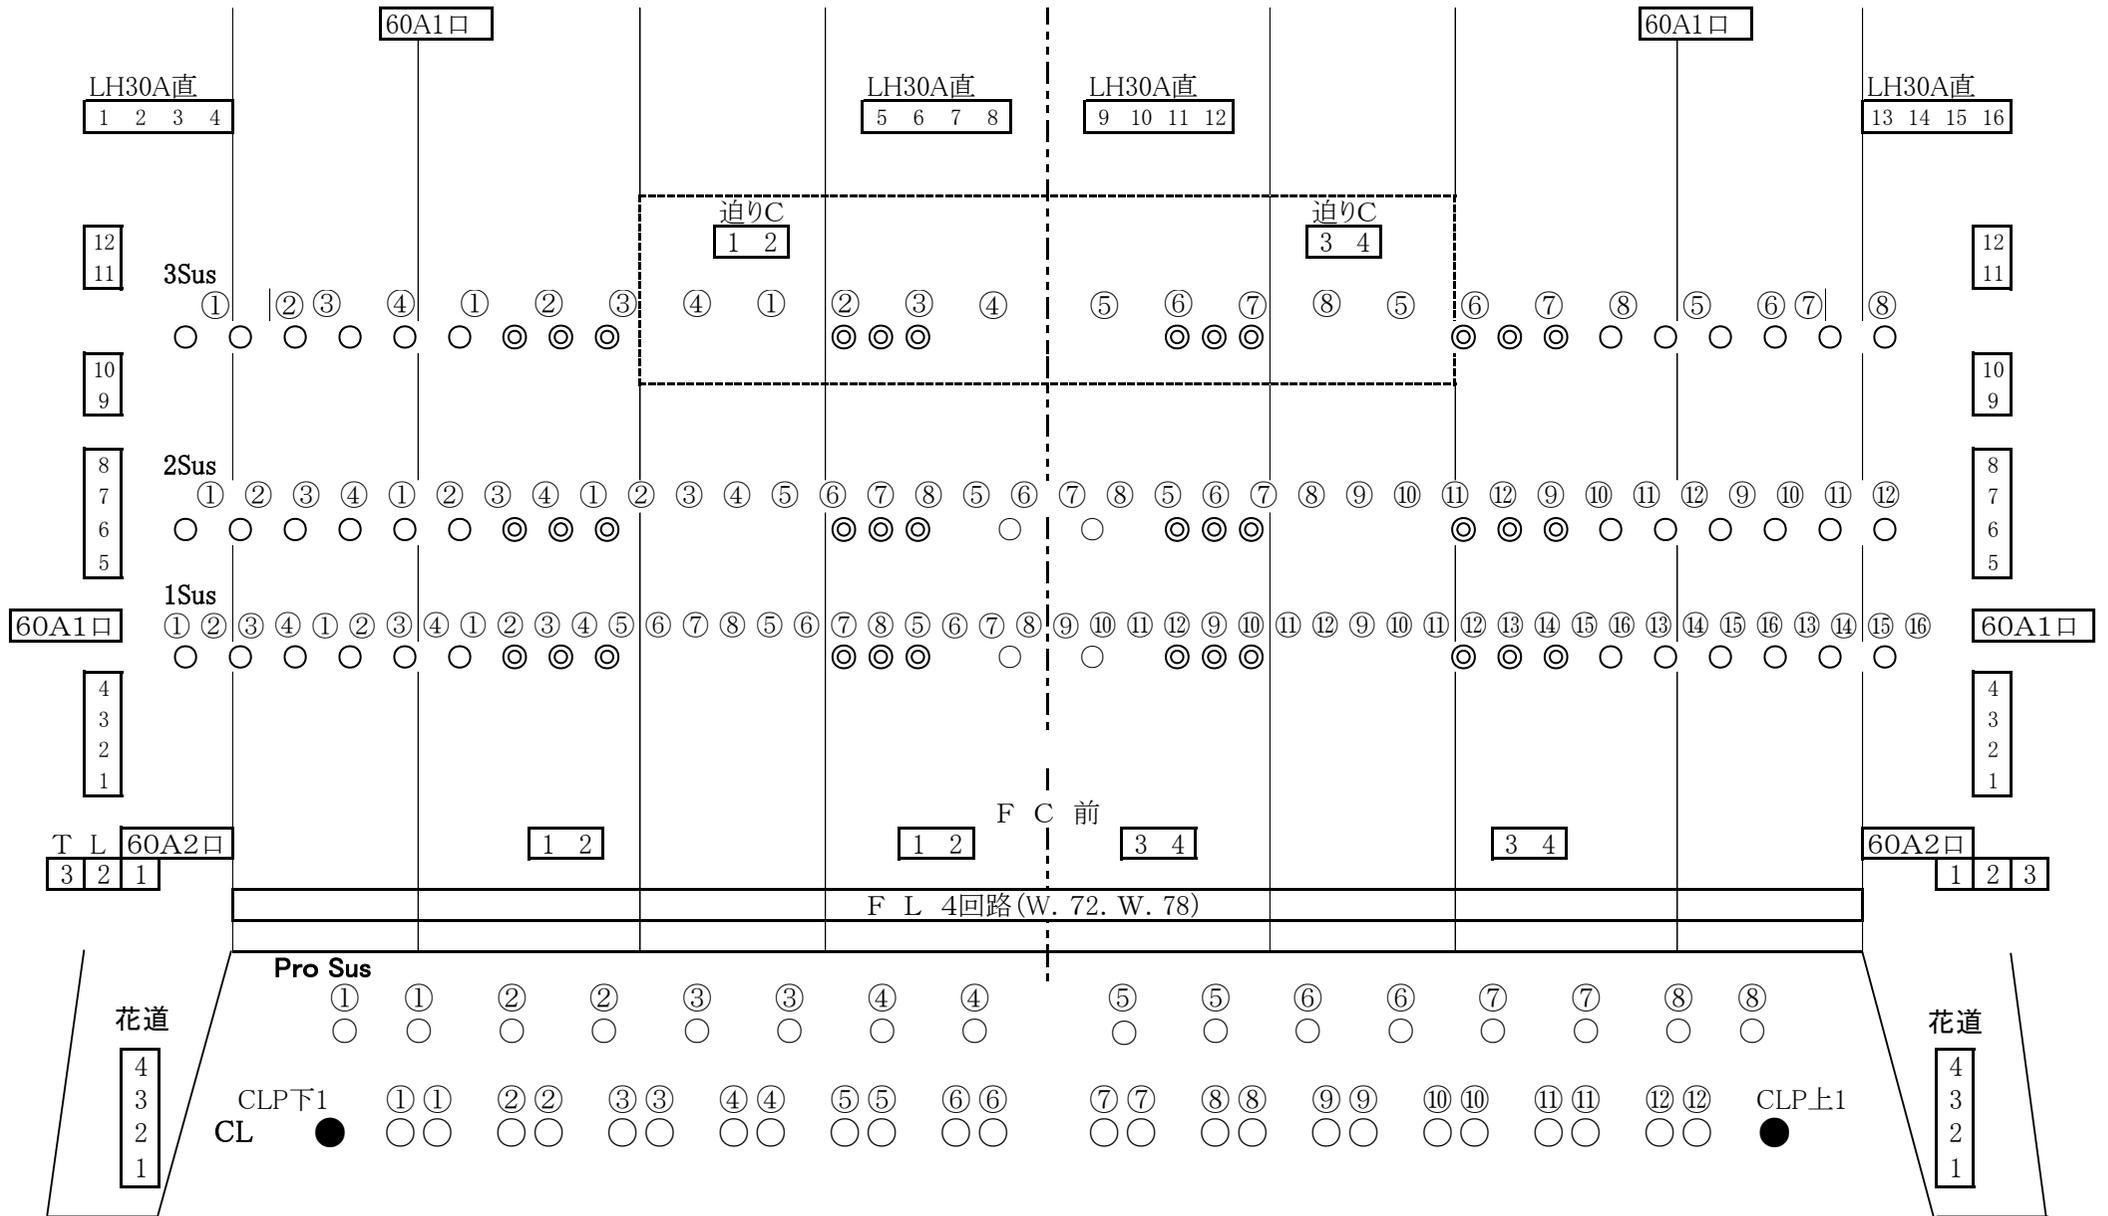

F r 8回路
 1F 2 台① + 2 台③
 2 台② + 2 台④
 2F 2 台⑤ + 2 台⑦
 2 台⑥ + 2 台⑧

CL 12回路
 AQS-15 1.5Kw 24台 ○
 電動 1Kwランプピン 2台 ●

F r 8回路
 1F 2 台① + 2 台③
 2 台② + 2 台④
 2F 2 台⑤ + 2 台⑦
 2 台⑥ + 2 台⑧